

ESPACIO CUBO PORTAL **1** PRIMERO **B**

SUPERFICIE DE VIVIENDA

TOTAL ÚTIL INTERIOR	93,74 m ²
TERRAZA CUBIERTA	48,07 m ²
TERRAZA DESCUBIERTA	0,00 m ²
TOTAL CONS sin ZZCC	107,82 m ²
TOTAL CONS +ZZCC	120,21 m ²

UBICACIÓN



CALLE AUSTRIA CALLE FRESADOR

ALMERÍA

SITUACIÓN



ESCALA 1/75



Planos no contractuales. El presente documento es de carácter informativo y podrá experimentar variaciones por razones técnicas de desarrollo de proyecto y con motivo de la obtención de autorizaciones administrativas. El mobiliario, aparatos sanitarios y elementos auxiliares es meramente informativo.





ESPACIO CUBO PORTAL **1** PRIMERO **C**

SUPERFICIE DE VIVIENDA

TOTAL ÚTIL INTERIOR	64,66 m ²
TERRAZA CUBIERTA	23,78 m ²
TERRAZA DESCUBIERTA	0,00 m ²
TOTAL CONS sin ZZCC	73,96 m ²
TOTAL CONS +ZZCC	82,46 m ²

UBICACIÓN



CALLE AUSTRIA CALLE FRESADOR ALMERÍA

SITUACIÓN



ESCALA 1/75



Planos no contractuales. El presente documento es de carácter informativo y podrá experimentar variaciones por razones técnicas de desarrollo de proyecto y con motivo de la obtención de autorizaciones administrativas. El mobiliario, aparatos sanitarios y elementos auxiliares es meramente informativo.





ESPACIO CUBO PORTAL **1** PRIMERO **E**

SUPERFICIE DE VIVIENDA

TOTAL ÚTIL INTERIOR	101,16 m ²
TERRAZA CUBIERTA	43,04 m ²
TERRAZA DESCUBIERTA	0,00 m ²
TOTAL CONS sin ZZCC	115,05 m ²
TOTAL CONS +ZZCC	128,27 m ²


UBICACIÓN



CALLE AUSTRIA CALLE FRESADOR

ALMERÍA

SITUACIÓN

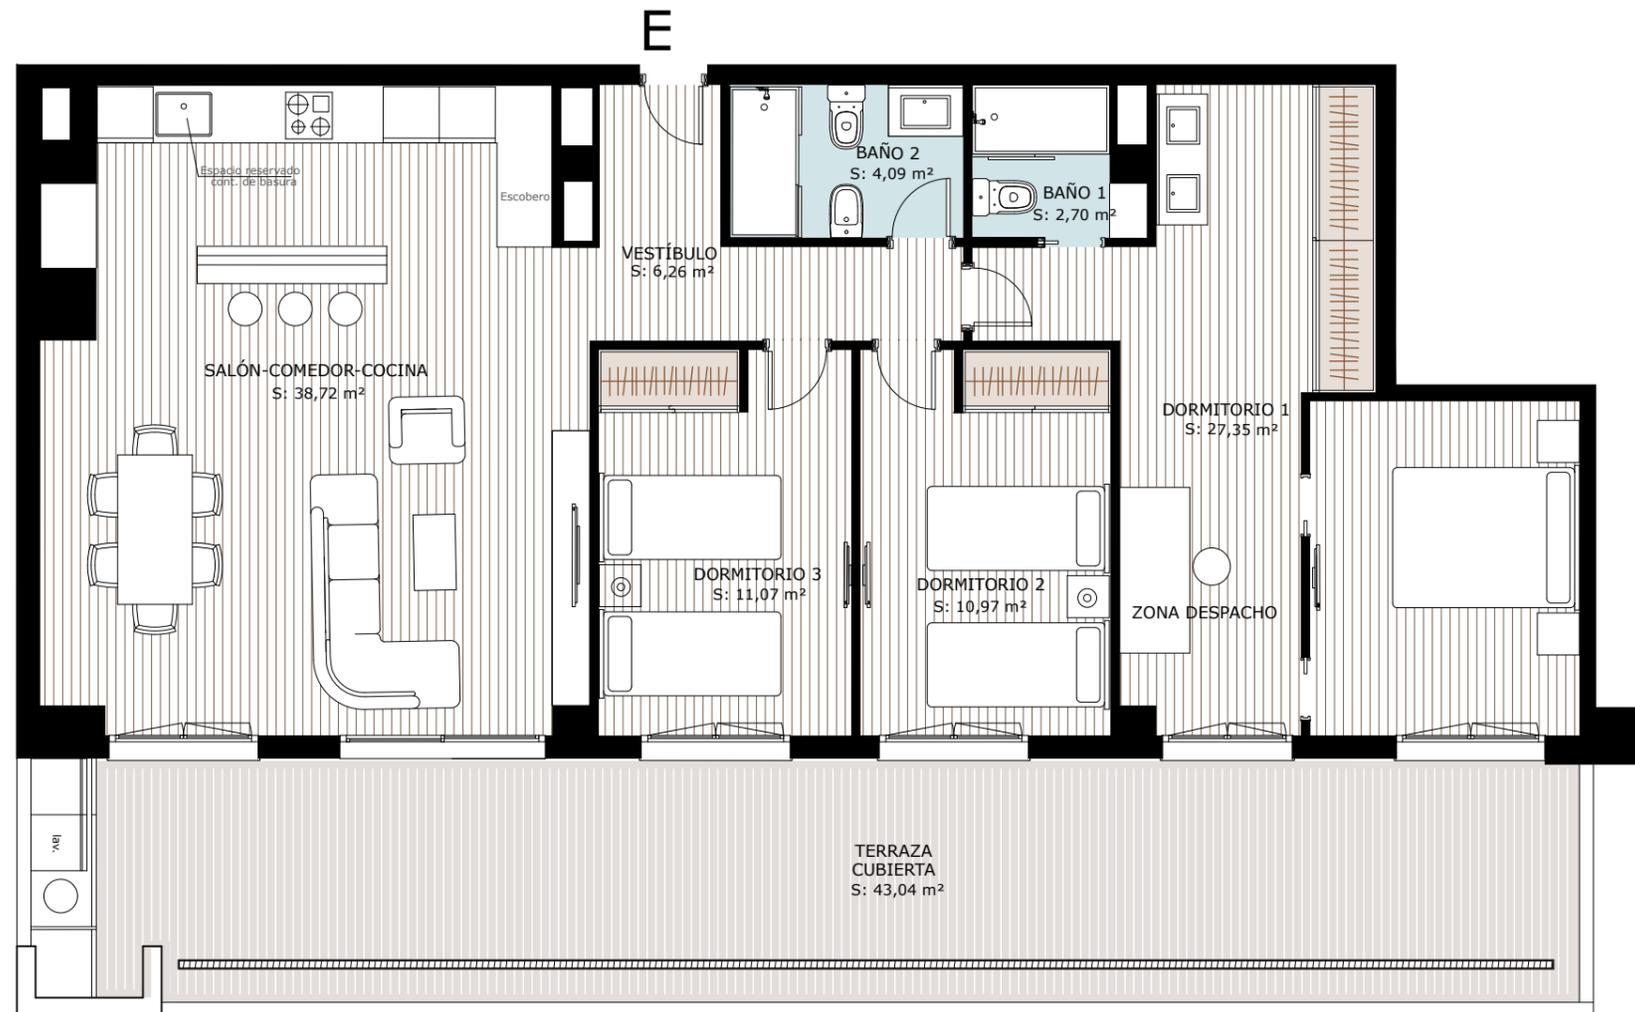

ESCALA 1/75



Planos no contractuales. El presente documento es de carácter informativo y podrá experimentar variaciones por razones técnicas de desarrollo de proyecto y con motivo de la obtención de autorizaciones administrativas. El mobiliario, aparatos sanitarios y elementos auxiliares es meramente informativo.





ESPACIO CUBO PORTAL **1** TERCERO **C**

SUPERFICIE DE VIVIENDA

TOTAL ÚTIL INTERIOR	64,66 m ²
TERRAZA CUBIERTA	21,68 m ²
TERRAZA DESCUBIERTA	0,00 m ²
TOTAL CONS sin ZZCC	73,96 m ²
TOTAL CONS +ZZCC	82,46 m ²

UBICACIÓN



CALLE AUSTRIA CALLE FRESADOR

ALMERÍA

SITUACIÓN



ESCALA 1/75



Planos no contractuales. El presente documento es de carácter informativo y podrá experimentar variaciones por razones técnicas de desarrollo de proyecto y con motivo de la obtención de autorizaciones administrativas. El mobiliario, aparatos sanitarios y elementos auxiliares es meramente informativo.





ESPACIO CUBO PORTAL **1** TERCERO **D**

SUPERFICIE DE VIVIENDA

TOTAL ÚTIL INTERIOR	91,00 m ²
TERRAZA CUBIERTA	20,36 m ²
TERRAZA DESCUBIERTA	0,00 m ²
TOTAL CONS sin ZZCC	114,36 m ²
TOTAL CONS +ZZCC	127,50 m ²

UBICACIÓN



CALLE AUSTRIA CALLE FRESADOR ALMERÍA

SITUACIÓN




ESCALA 1/75



Planos no contractuales. El presente documento es de carácter informativo y podrá experimentar variaciones por razones técnicas de desarrollo de proyecto y con motivo de la obtención de autorizaciones administrativas. El mobiliario, aparatos sanitarios y elementos auxiliares es meramente informativo.



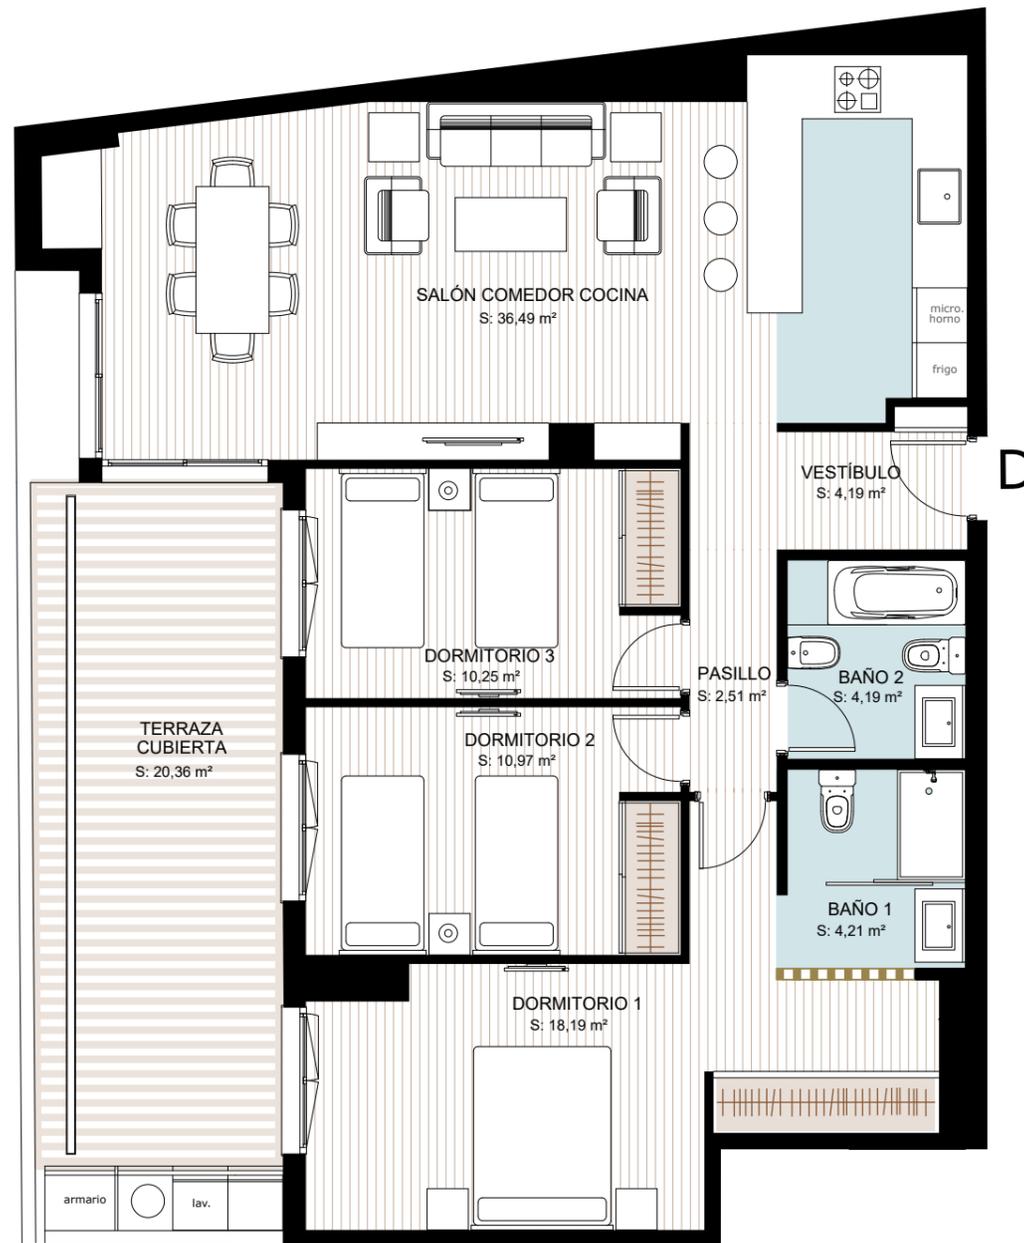

ESPACIO CUBO PORTAL 1 CUARTO D

SUPERFICIE DE VIVIENDA

TOTAL ÚTIL INTERIOR	91,00 m ²
TERRAZA CUBIERTA	20,36 m ²
TERRAZA DESCUBIERTA	0,00 m ²
TOTAL CONS sin ZZCC	114,36 m ²
TOTAL CONS +ZZCC	127,50 m ²

UBICACIÓN



CALLE AUSTRIA CALLE FRESADOR

ALMERÍA

SITUACIÓN



ESCALA 1/75



Planos no contractuales. El presente documento es de carácter informativo y podrá experimentar variaciones por razones técnicas de desarrollo de proyecto y con motivo de la obtención de autorizaciones administrativas. El mobiliario, aparatos sanitarios y elementos auxiliares es meramente informativo.





ESPACIO CUBO PORTAL **1** CUARTO **B**

SUPERFICIE DE VIVIENDA

TOTAL ÚTIL INTERIOR	90,52 m ²
TERRAZA CUBIERTA	45,33 m ²
TERRAZA DESCUBIERTA	3,13 m ²
TOTAL CONS sin ZZCC	104,18 m ²
TOTAL CONS +ZZCC	116,15 m ²


UBICACIÓN



CALLE AUSTRIA CALLE FRESADOR

ALMERÍA

SITUACIÓN

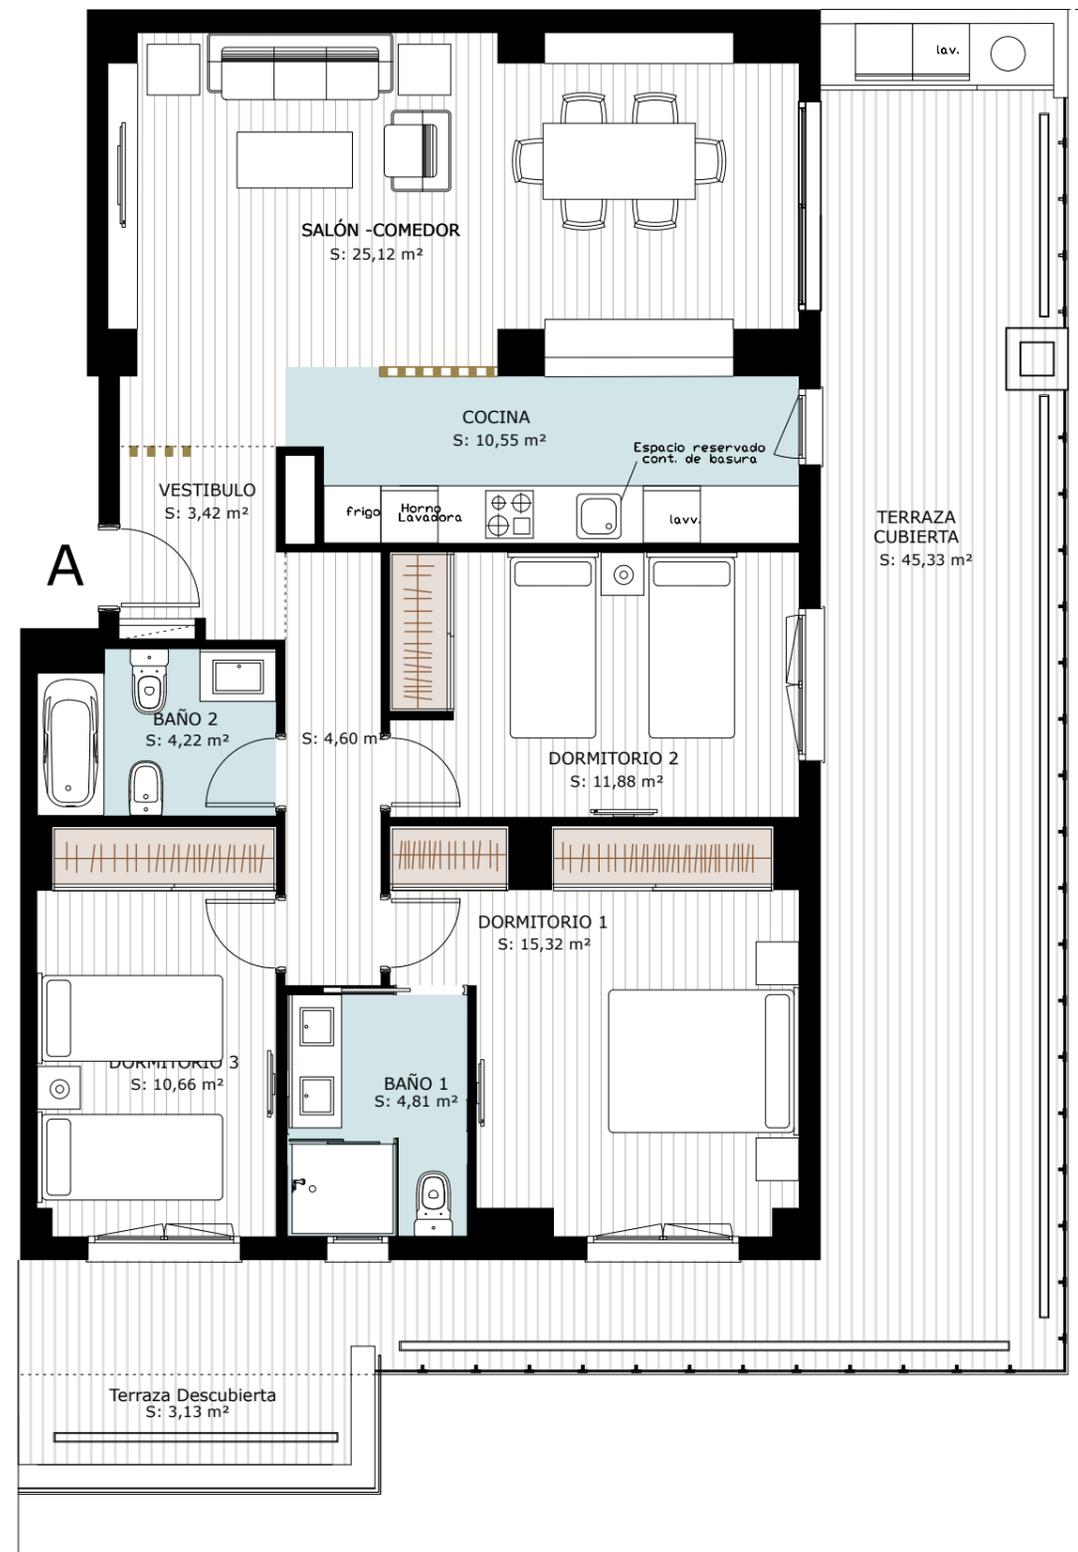

ESCALA 1/75



Planos no contractuales. El presente documento es de carácter informativo y podrá experimentar variaciones por razones técnicas de desarrollo de proyecto y con motivo de la obtención de autorizaciones administrativas. El mobiliario, aparatos sanitarios y elementos auxiliares es meramente informativo.





ESPACIO CUBO PORTAL **1** CUARTO **B**

SUPERFICIE DE VIVIENDA

TOTAL ÚTIL INTERIOR	93,74 m ²
TERRAZA CUBIERTA	44,18 m ²
TERRAZA DESCUBIERTA	3,11 m ²
TOTAL CONS sin ZZCC	107,82 m ²
TOTAL CONS +ZZCC	120,21 m ²


UBICACIÓN



CALLE AUSTRIA CALLE FRESADOR

ALMERÍA

SITUACIÓN

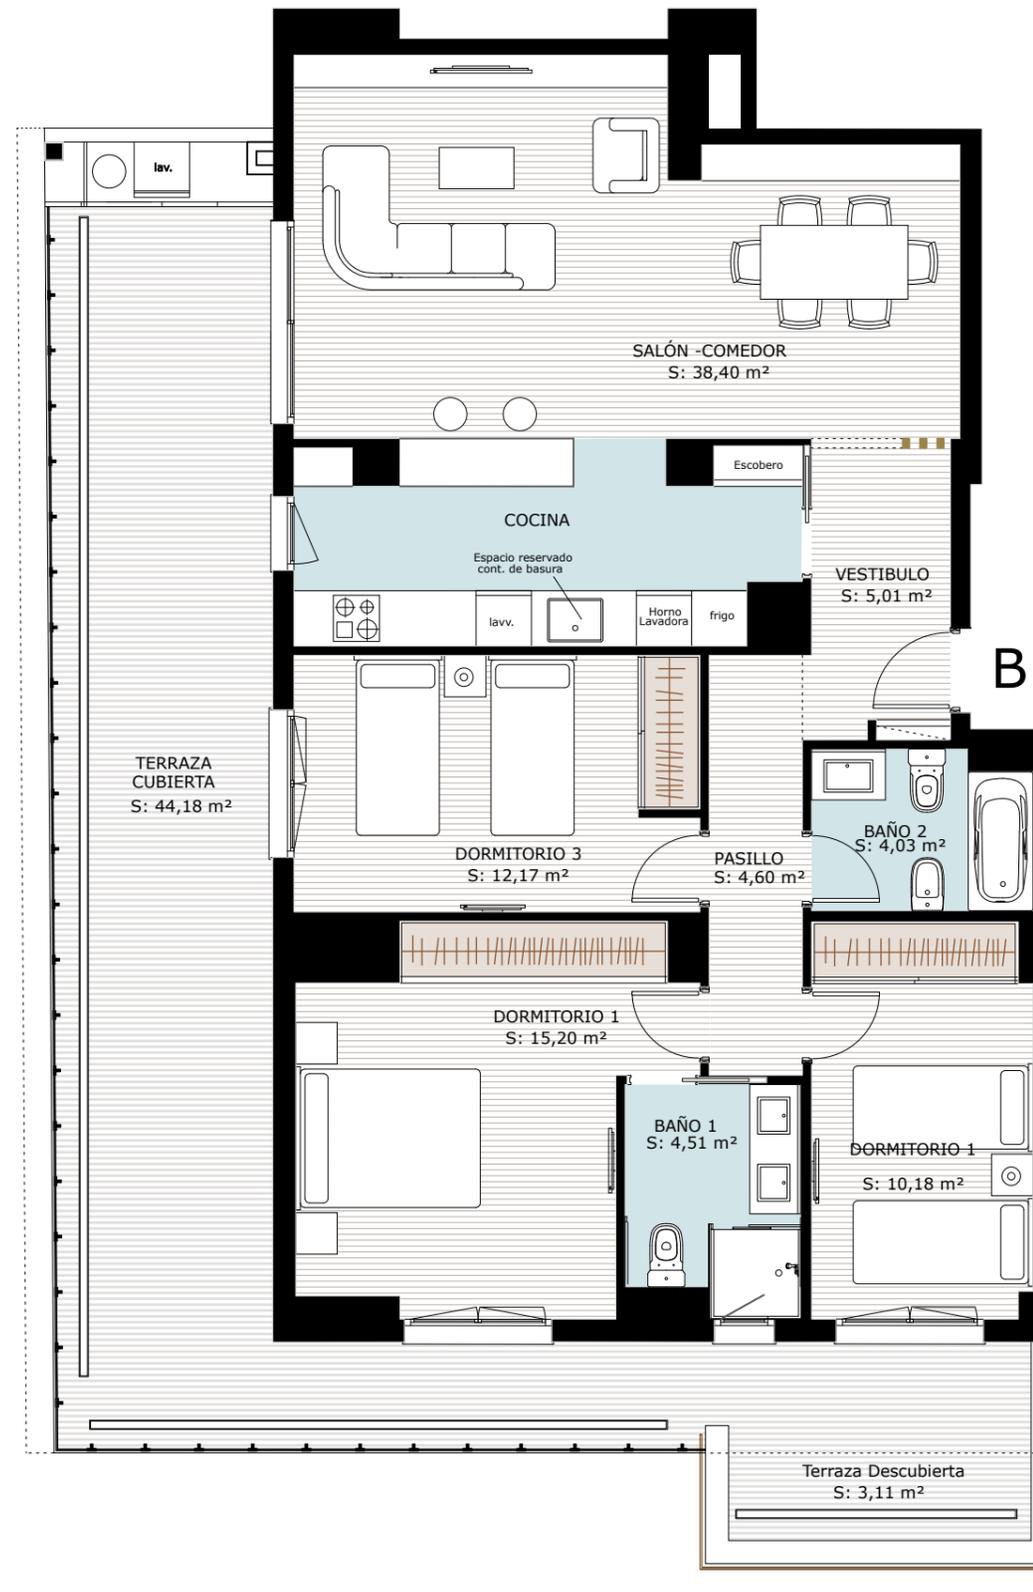

ESCALA 1/75



Planos no contractuales. El presente documento es de carácter informativo y podrá experimentar variaciones por razones técnicas de desarrollo de proyecto y con motivo de la obtención de autorizaciones administrativas. El mobiliario, aparatos sanitarios y elementos auxiliares es meramente informativo.





ESPACIO CUBO PORTAL 1 CUARTO C

SUPERFICIE DE VIVIENDA

TOTAL ÚTIL INTERIOR	64,66 m ²
TERRAZA CUBIERTA	21,68 m ²
TERRAZA DESCUBIERTA	0,00 m ²
TOTAL CONS sin ZZCC	73,96 m ²
TOTAL CONS +ZZCC	82,46 m ²

UBICACIÓN



CALLE AUSTRIA CALLE FRESADOR ALMERÍA

SITUACIÓN



ESCALA 1/75



Planos no contractuales. El presente documento es de carácter informativo y podrá experimentar variaciones por razones técnicas de desarrollo de proyecto y con motivo de la obtención de autorizaciones administrativas. El mobiliario, aparatos sanitarios y elementos auxiliares es meramente informativo.





ESPACIO CUBO PORTAL 1 CUARTO F

SUPERFICIE DE VIVIENDA

TOTAL ÚTIL INTERIOR	108,40 m ²
TERRAZA CUBIERTA	44,12 m ²
TERRAZA DESCUBIERTA	0,00 m ²
TOTAL CONS sin ZZCC	134,56 m ²
TOTAL CONS +ZZCC	150,02 m ²

UBICACIÓN



CALLE AUSTRIA CALLE FRESADOR ALMERÍA

SITUACIÓN




ESCALA 1/75



Planos no contractuales. El presente documento es de carácter informativo y podrá experimentar variaciones por razones técnicas de desarrollo de proyecto y con motivo de la obtención de autorizaciones administrativas. El mobiliario, aparatos sanitarios y elementos auxiliares es meramente informativo.



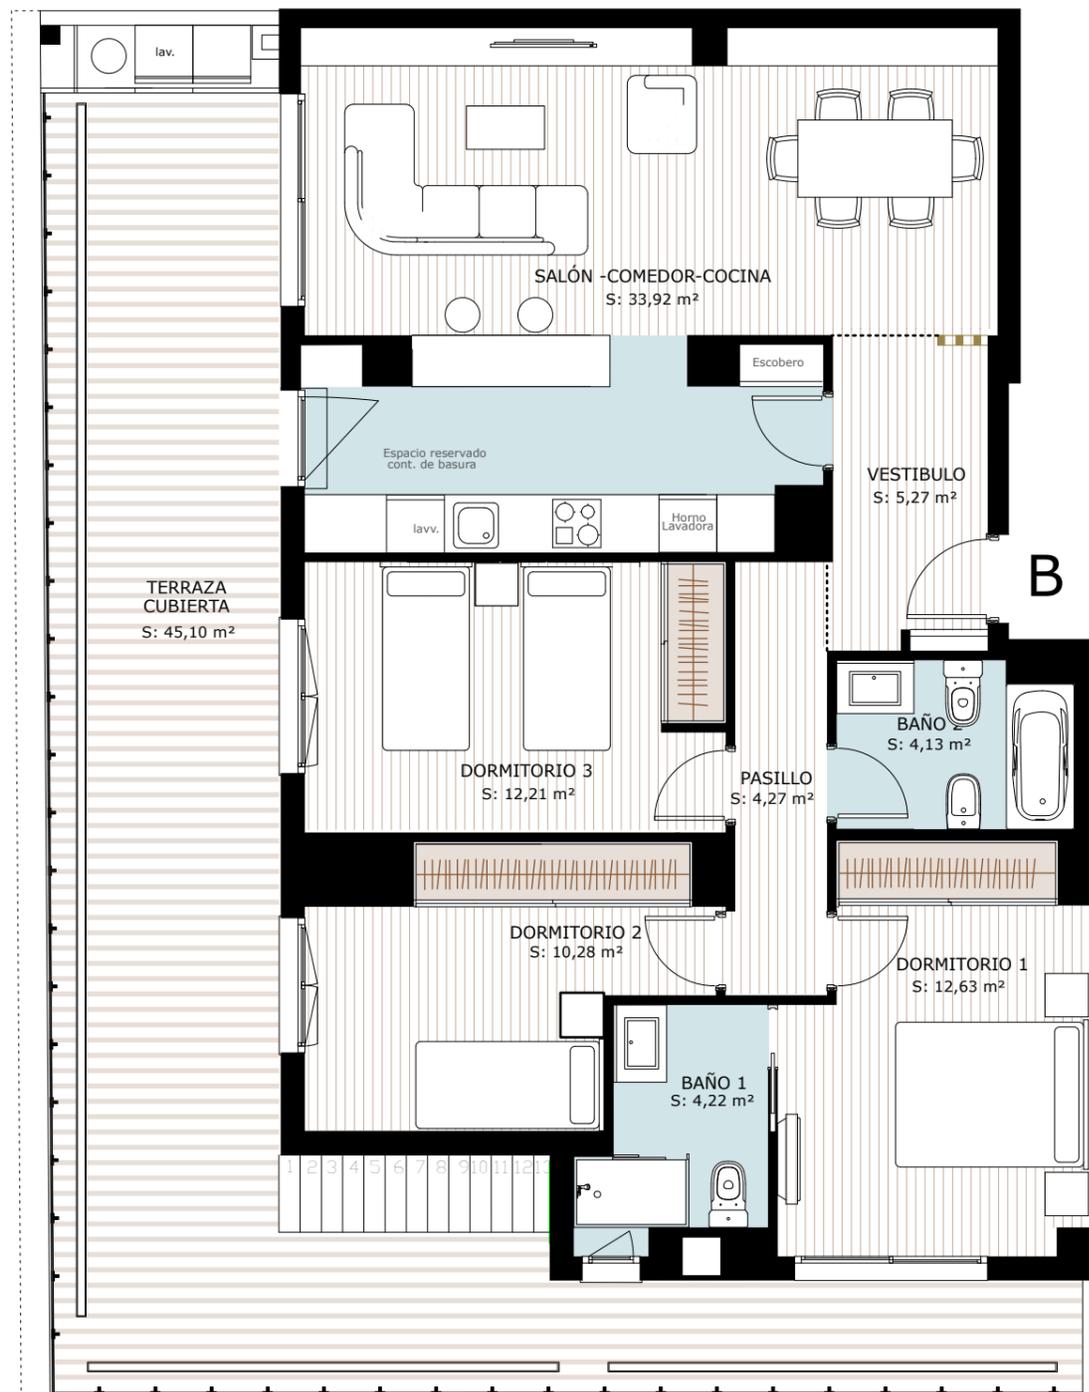

ESPACIO CUBO PORTAL **1** QUINTO **B**

SUPERFICIE DE VIVIENDA


TOTAL ÚTIL INTERIOR	87,04 m ²
TERRAZA CUBIERTA	45,10 m ²
TERRAZA DESCUBIERTA	97,59 m ²
TOTAL CONS sin ZZCC	100,59 m ²
TOTAL CONS +ZZCC	112,15 m ²

UBICACIÓN



CALLE AUSTRIA CALLE FRESADOR ALMERÍA

SITUACIÓN

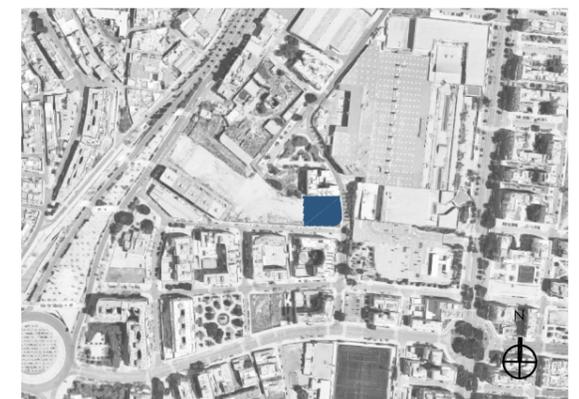

ESCALA 1/75



Planos no contractuales. El presente documento es de carácter informativo y podrá experimentar variaciones por razones técnicas de desarrollo de proyecto y con motivo de la obtención de autorizaciones administrativas. El mobiliario, aparatos sanitarios y elementos auxiliares es meramente informativo.





ESPACIO CUBO PORTAL **1** QUINTO **B**

SUPERFICIE DE VIVIENDA


TOTAL ÚTIL INTERIOR	87,04 m ²
TERRAZA CUBIERTA	45,10 m ²
TERRAZA DESCUBIERTA	97,59 m ²
TOTAL CONS sin ZZCC	100,59 m ²
TOTAL CONS +ZZCC	112,15 m ²

UBICACIÓN



CALLE AUSTRIA CALLE FRESADOR ALMERÍA

SITUACIÓN

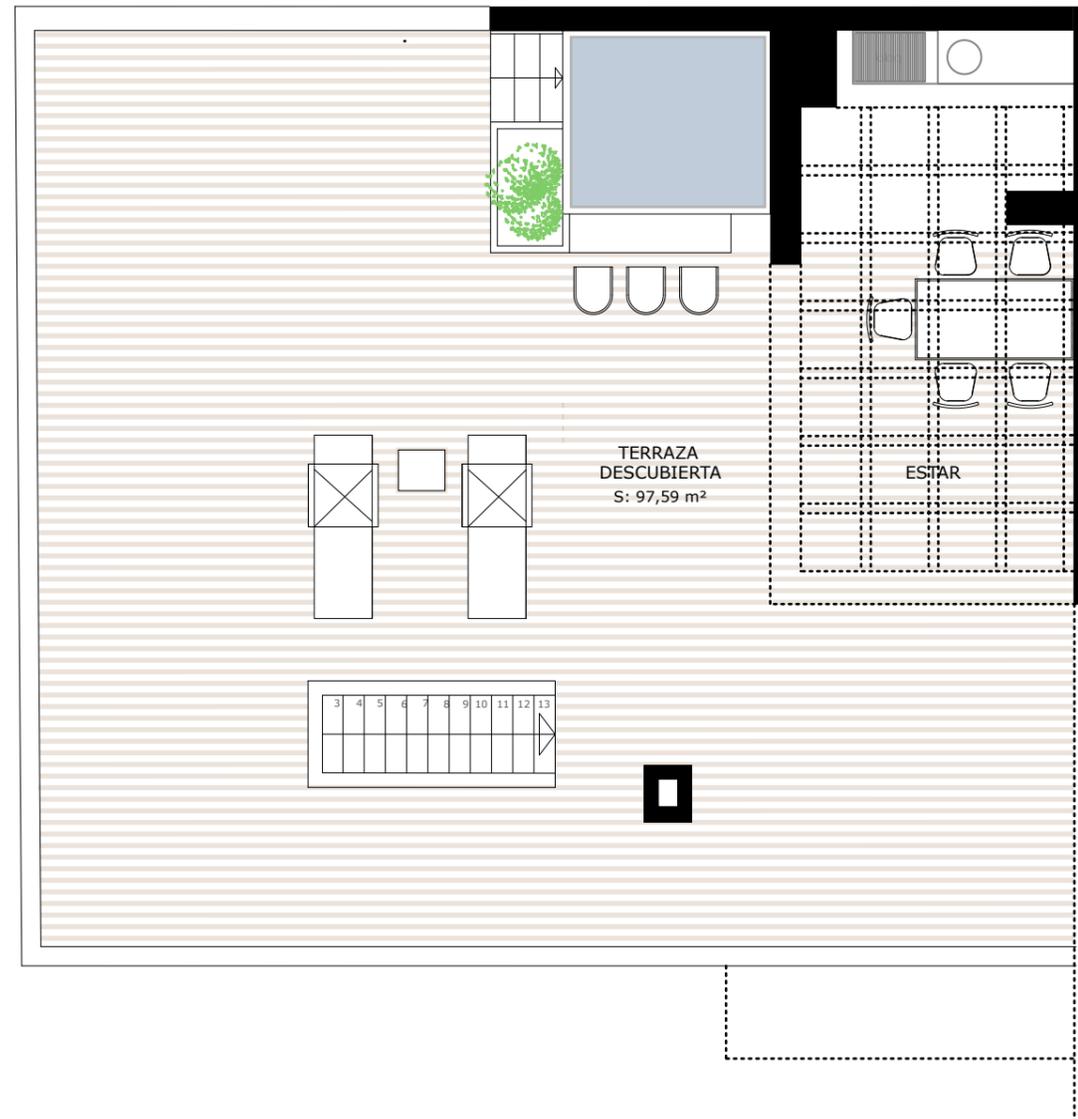


ESCALA 1/75



Planos no contractuales. El presente documento es de carácter informativo y podrá experimentar variaciones por razones técnicas de desarrollo de proyecto y con motivo de la obtención de autorizaciones administrativas. El mobiliario, aparatos sanitarios y elementos auxiliares es meramente informativo.



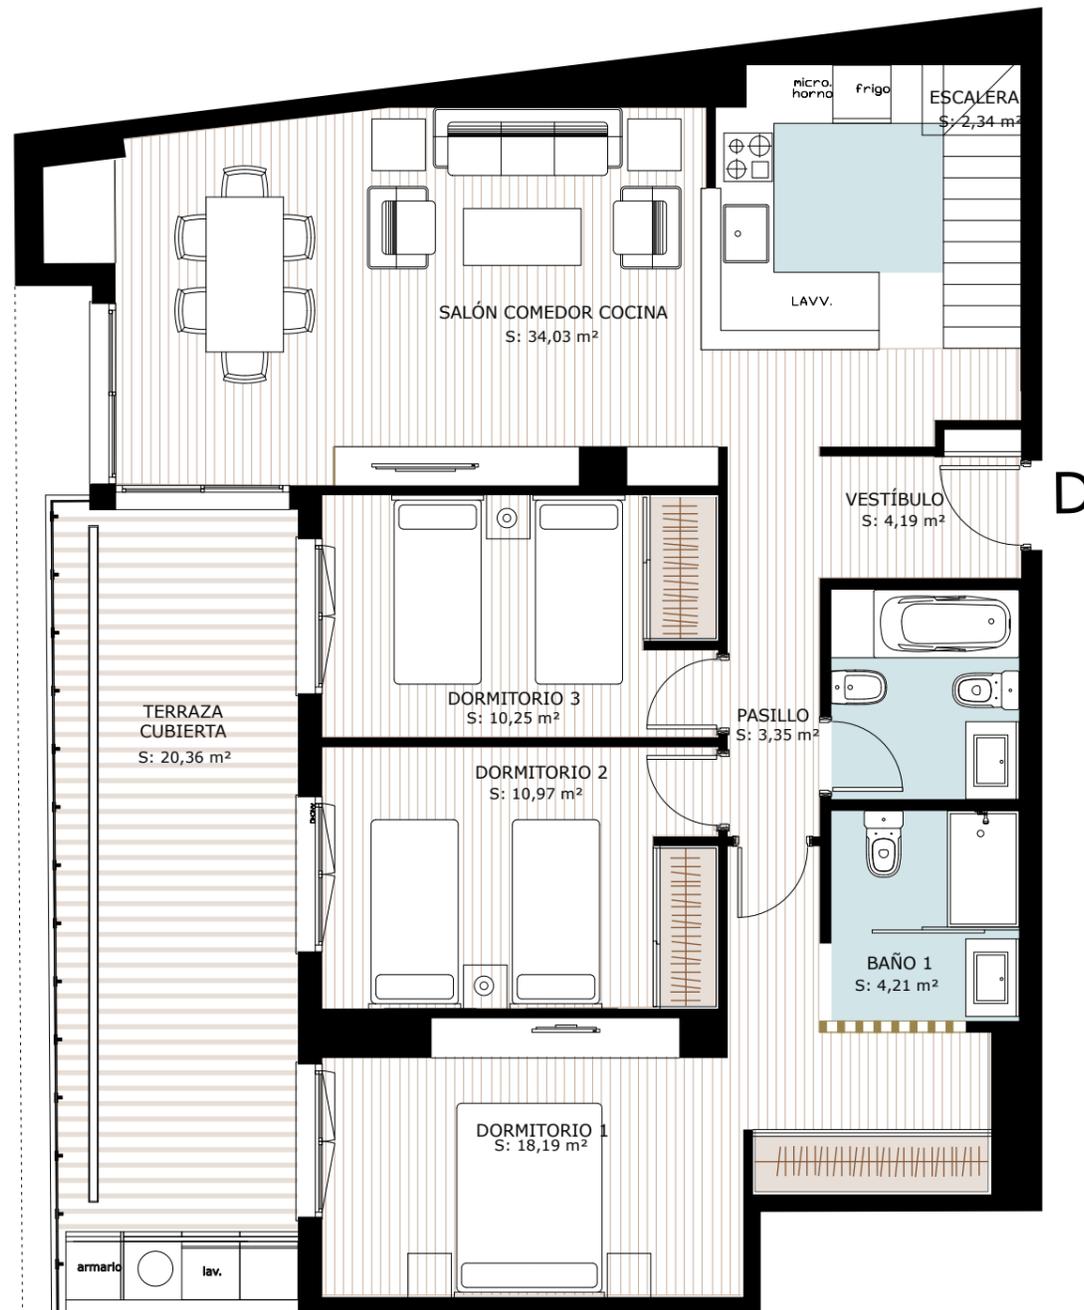

ESPACIO CUBO PORTAL **1** QUINTO **D**

SUPERFICIE DE VIVIENDA

TOTAL ÚTIL INTERIOR	90,94 m ²
TERRAZA CUBIERTA	20,36 m ²
TERRAZA DESCUBIERTA	65,71 m ²
TOTAL CONS sin ZZCC	120,32 m ²
TOTAL CONS +ZZCC	134,14 m ²

UBICACIÓN



CALLE AUSTRIA CALLE FRESADOR ALMERÍA

SITUACIÓN



ESCALA 1/75



Planos no contractuales. El presente documento es de carácter informativo y podrá experimentar variaciones por razones técnicas de desarrollo de proyecto y con motivo de la obtención de autorizaciones administrativas. El mobiliario, aparatos sanitarios y elementos auxiliares es meramente informativo.





ESPACIO CUBO PORTAL **1** QUINTO **D**

SUPERFICIE DE VIVIENDA



TOTAL ÚTIL INTERIOR	90,94 m ²
TERRAZA CUBIERTA	20,36 m ²
TERRAZA DESCUBIERTA	65,71 m ²
TOTAL CONS sin ZZCC	120,32 m ²
TOTAL CONS +ZZCC	134,14 m ²

UBICACIÓN



CALLE AUSTRIA CALLE FRESADOR ALMERÍA

SITUACIÓN

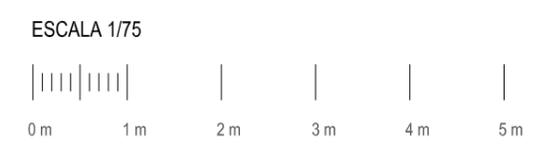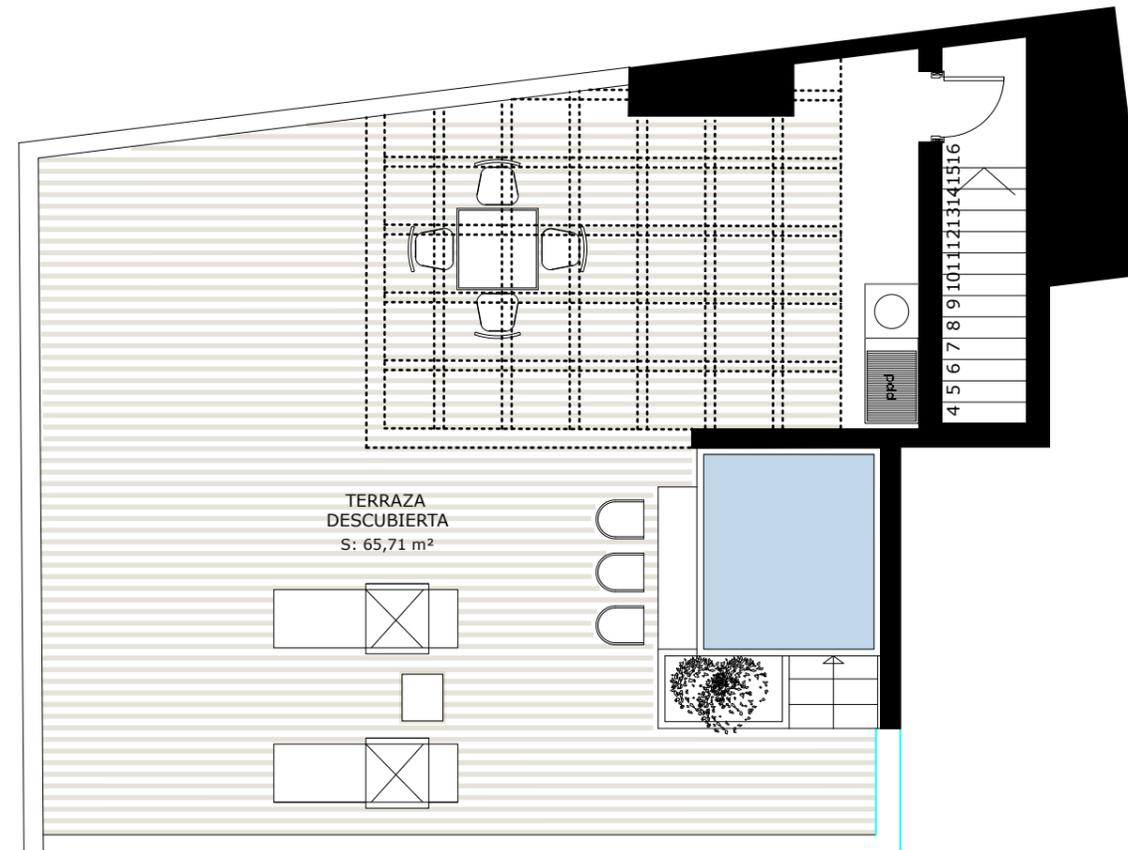

Planos no contractuales. El presente documento es de carácter informativo y podrá experimentar variaciones por razones técnicas de desarrollo de proyecto y con motivo de la obtención de autorizaciones administrativas. El mobiliario, aparatos sanitarios y elementos auxiliares es meramente informativo.

